


本館2F	ハーバースクエア (280㎡/85坪)	宴会形式
------	---------------------	------

(分割でのご利用もできます。)

〈 東 〉

〈 西 〉

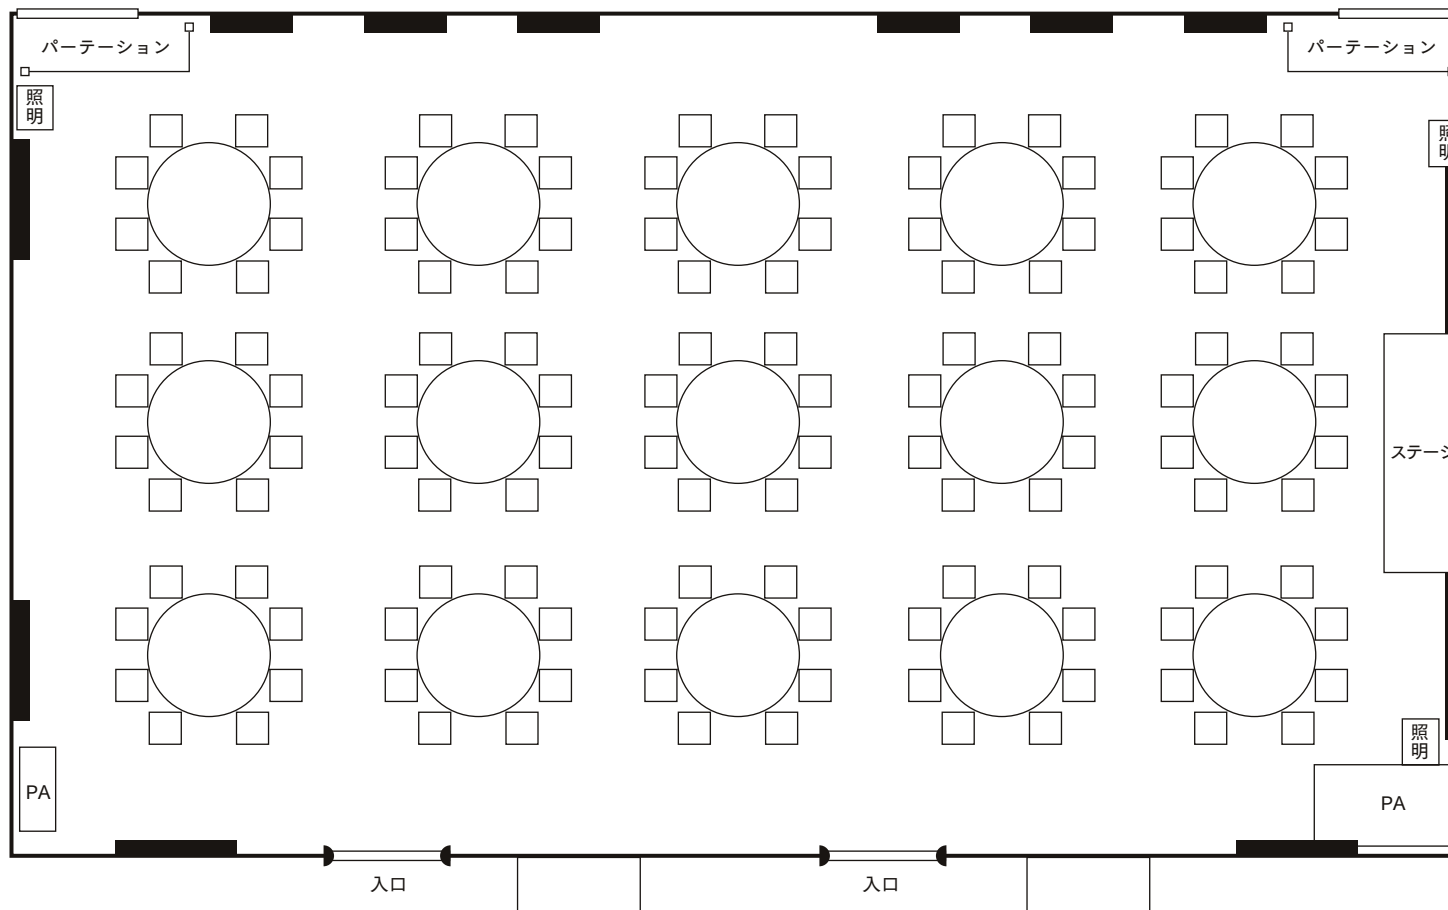

(約1/110)